


FÖRHÖJD CYKELÖVERFART

TECKENFÖRKLARING


-  SUTTLAGER
-  BETONGELEMENT/ASFALT

K12-16 = KANTSTÖD MED HÖJD ÖVER KÖRBANA

SEKTION

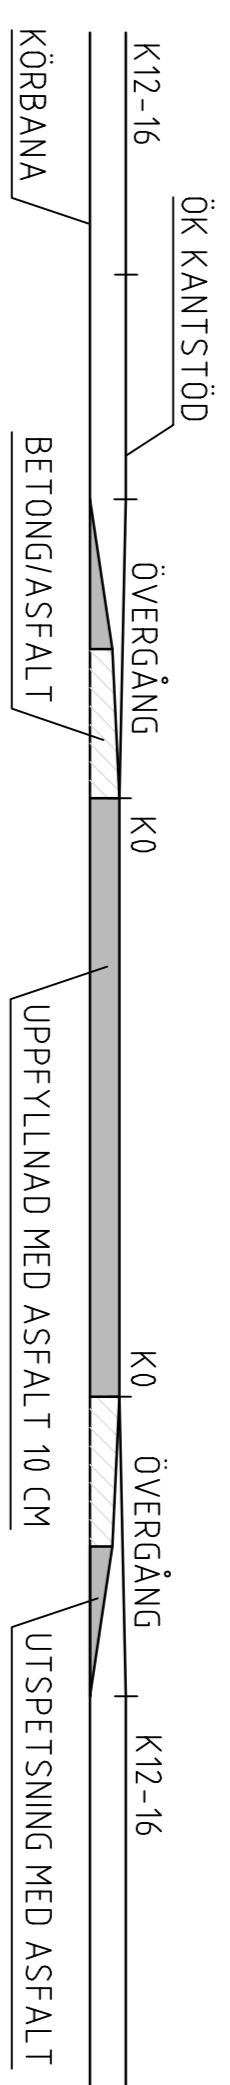

PLAN

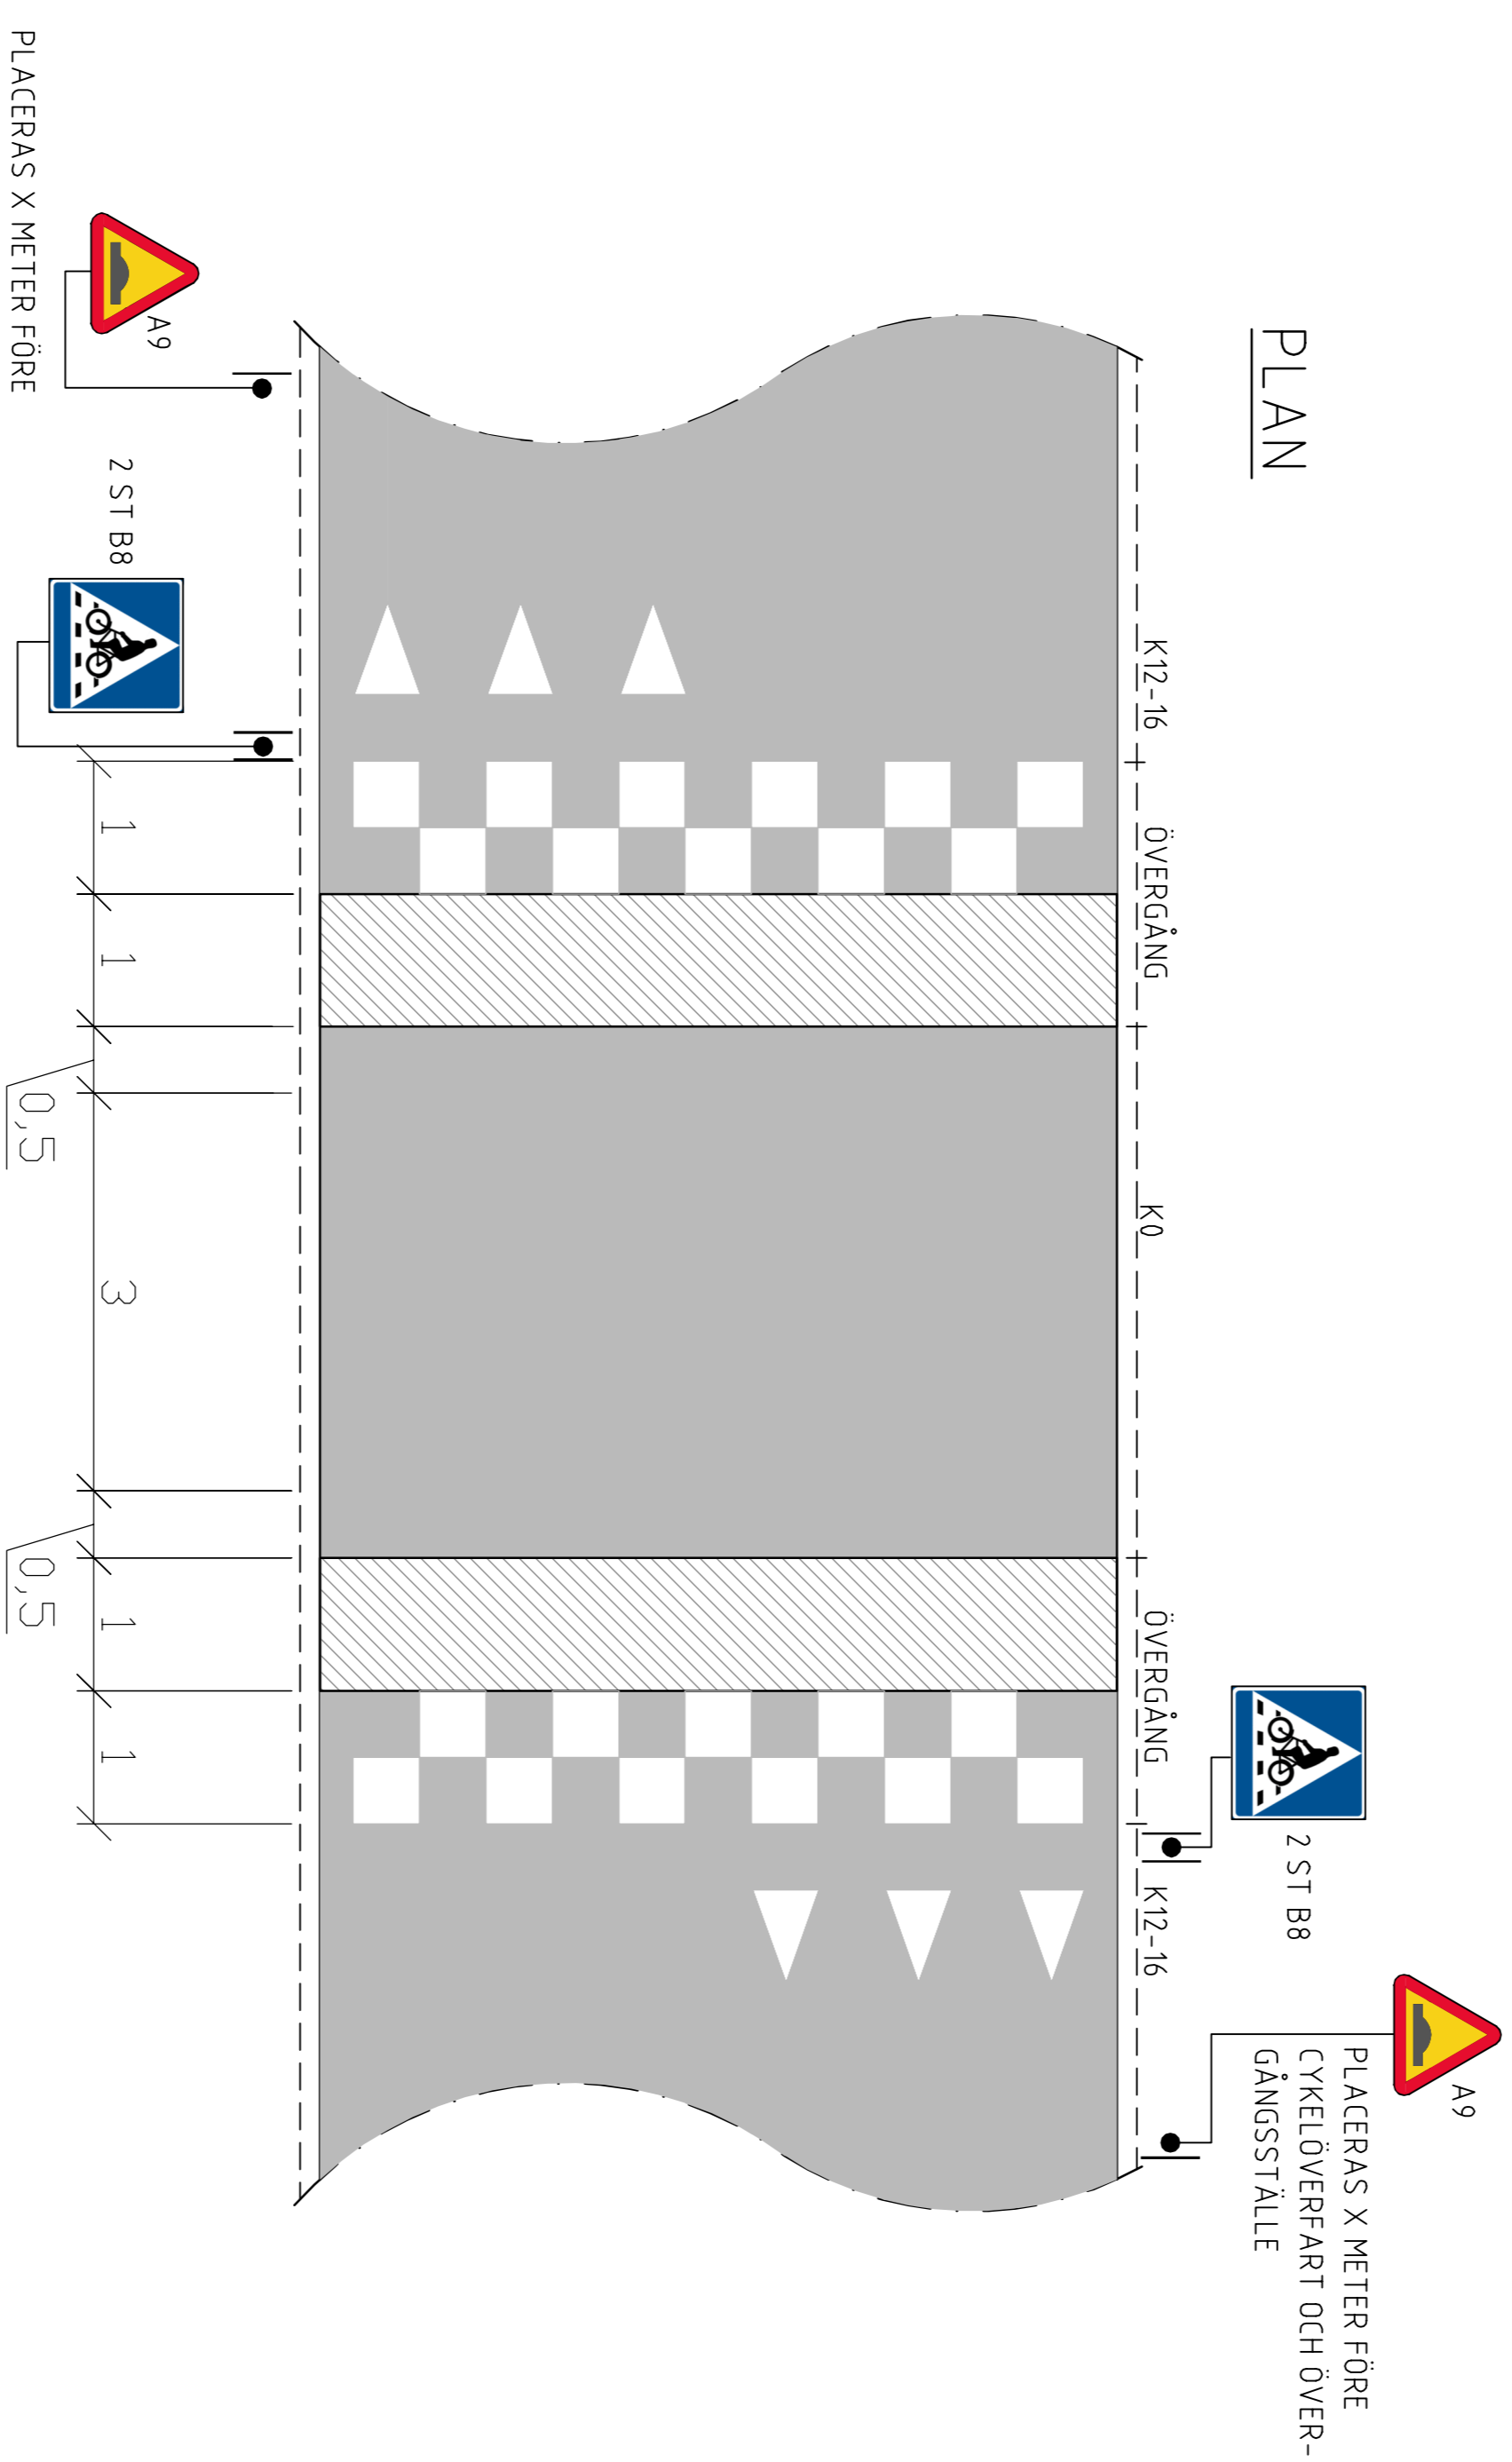

SKYLTNING

VÄG- OCH YTMARKERING

BET.	ANT.	ANMÄNKNA AVSEER.	SON.	DATUM.
C		JUSTERINGAR RÄLNING	RF	2017-06-12
B		DIVERSE JUSTERINGAR	RF	2017-06-12
A		DIVERSE JUSTERINGAR	RF	2017-02-24

REMISS



URORDFÖRÅN	BETÄNDRINGENS ANV.	HANDLEDARE
16083	R FALK	
2017-01-24	GRANSKAD AV	ANSVARSIG

Säkrad förhöjd cykelöverfart 2 variantier

Plan och sektion	NUMMER	BET.
FÖRST/STÅLA	NR 2	C
Ej skala		